


大研修室 レイアウト例

スクール形式 132名

縦20.7m × 横13.2m (260.2㎡)

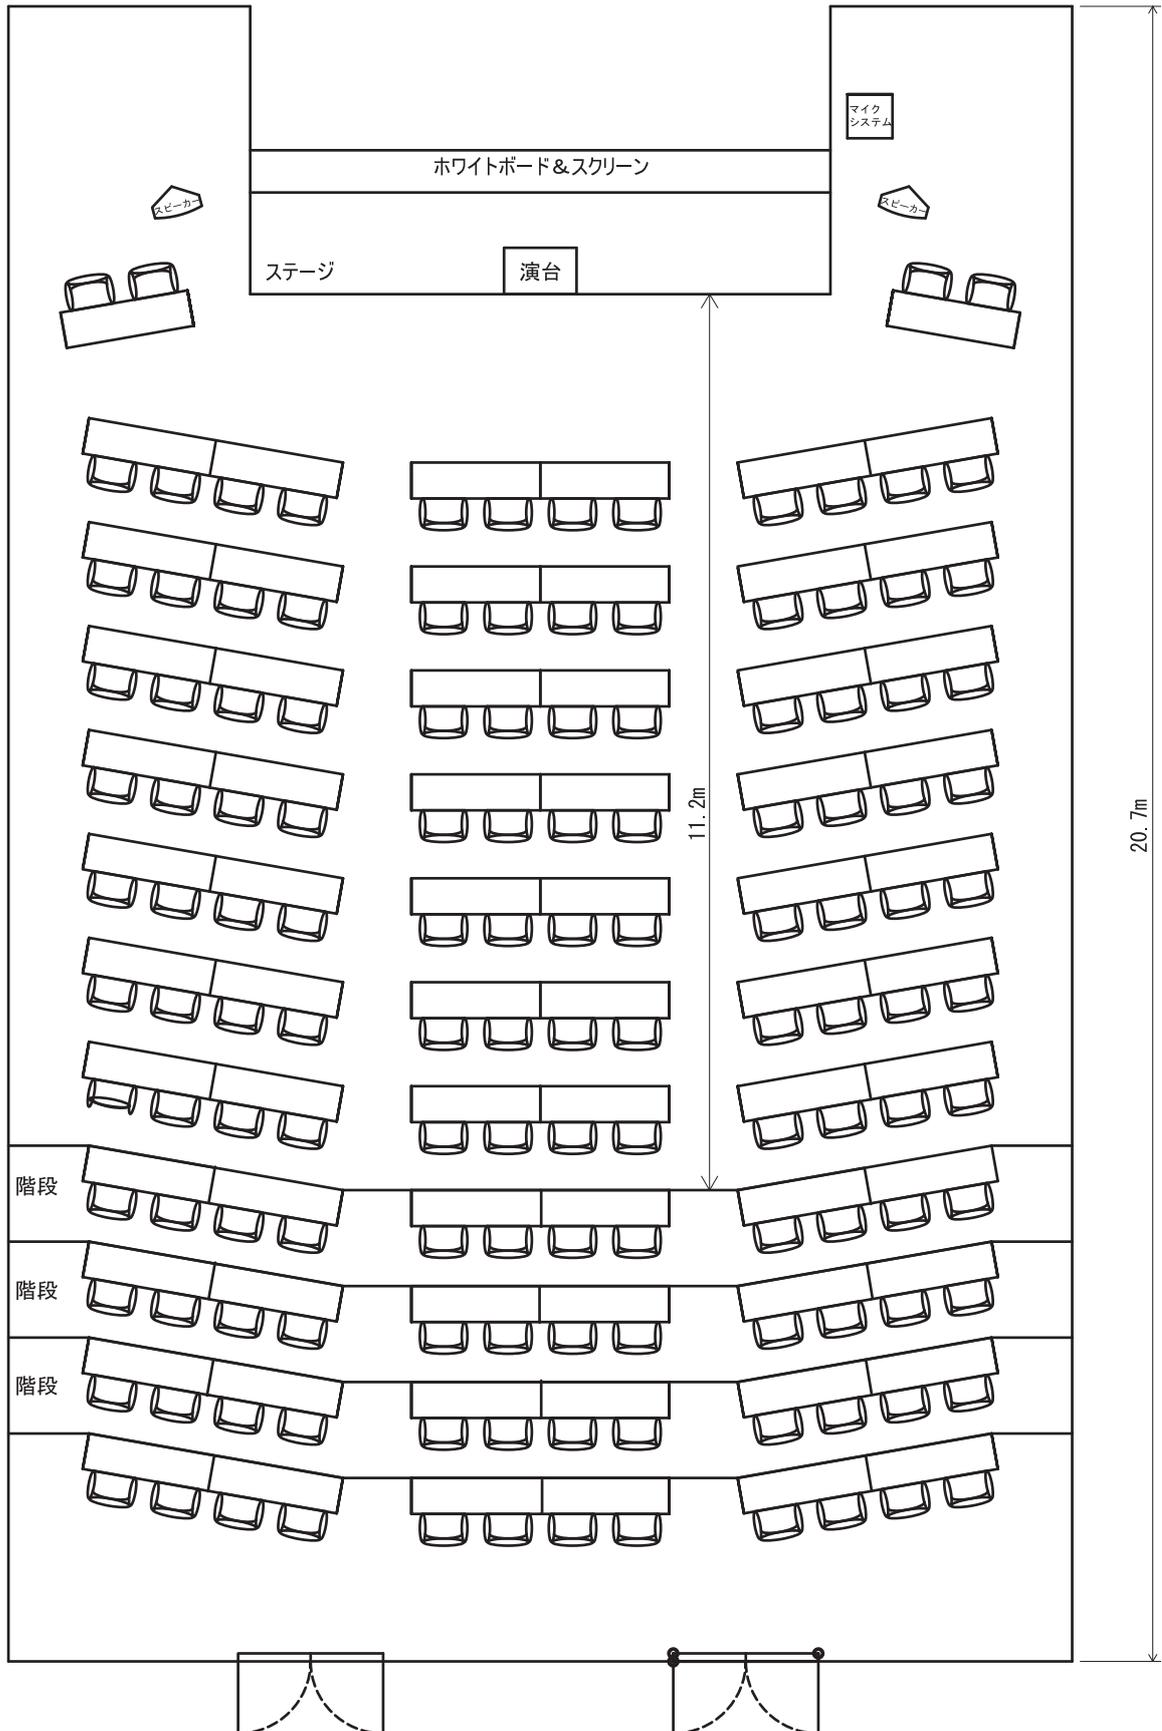


有線・無線LANの両方で、インターネットのご利用が可能です。
プロジェクター用スクリーンがあります。電話回線の設置も可能です。
天井までの高さ3.4m。

大研修室 レイアウト例

囲み形式 40名（基本）


縦20.7m × 横13.2m (260.2m²)

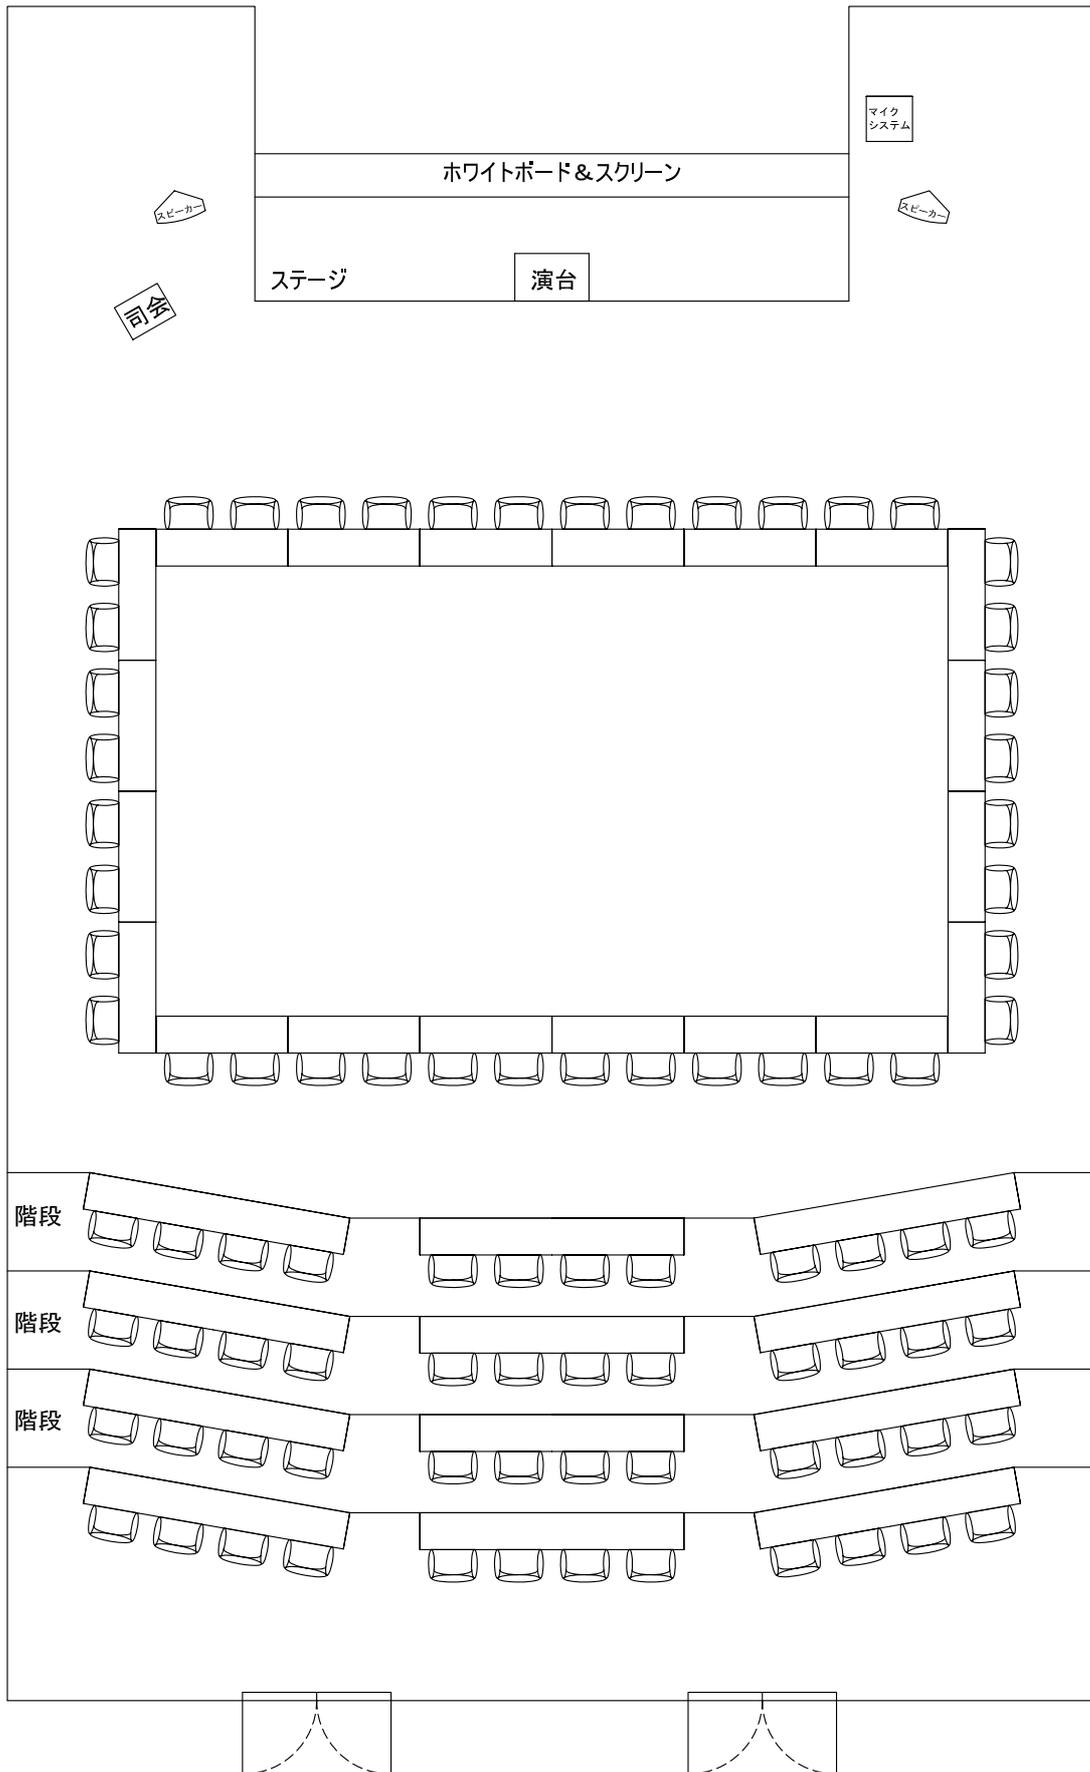

有線・無線LANの両方で、インターネットのご利用が可能です。
プロジェクター用スクリーンがあります。電話回線の設置も可能です。
天井までの高さ3.4m。

大研修室 レイアウト例 島形式 104名

縦20.7m × 横13.2m (260.2㎡)

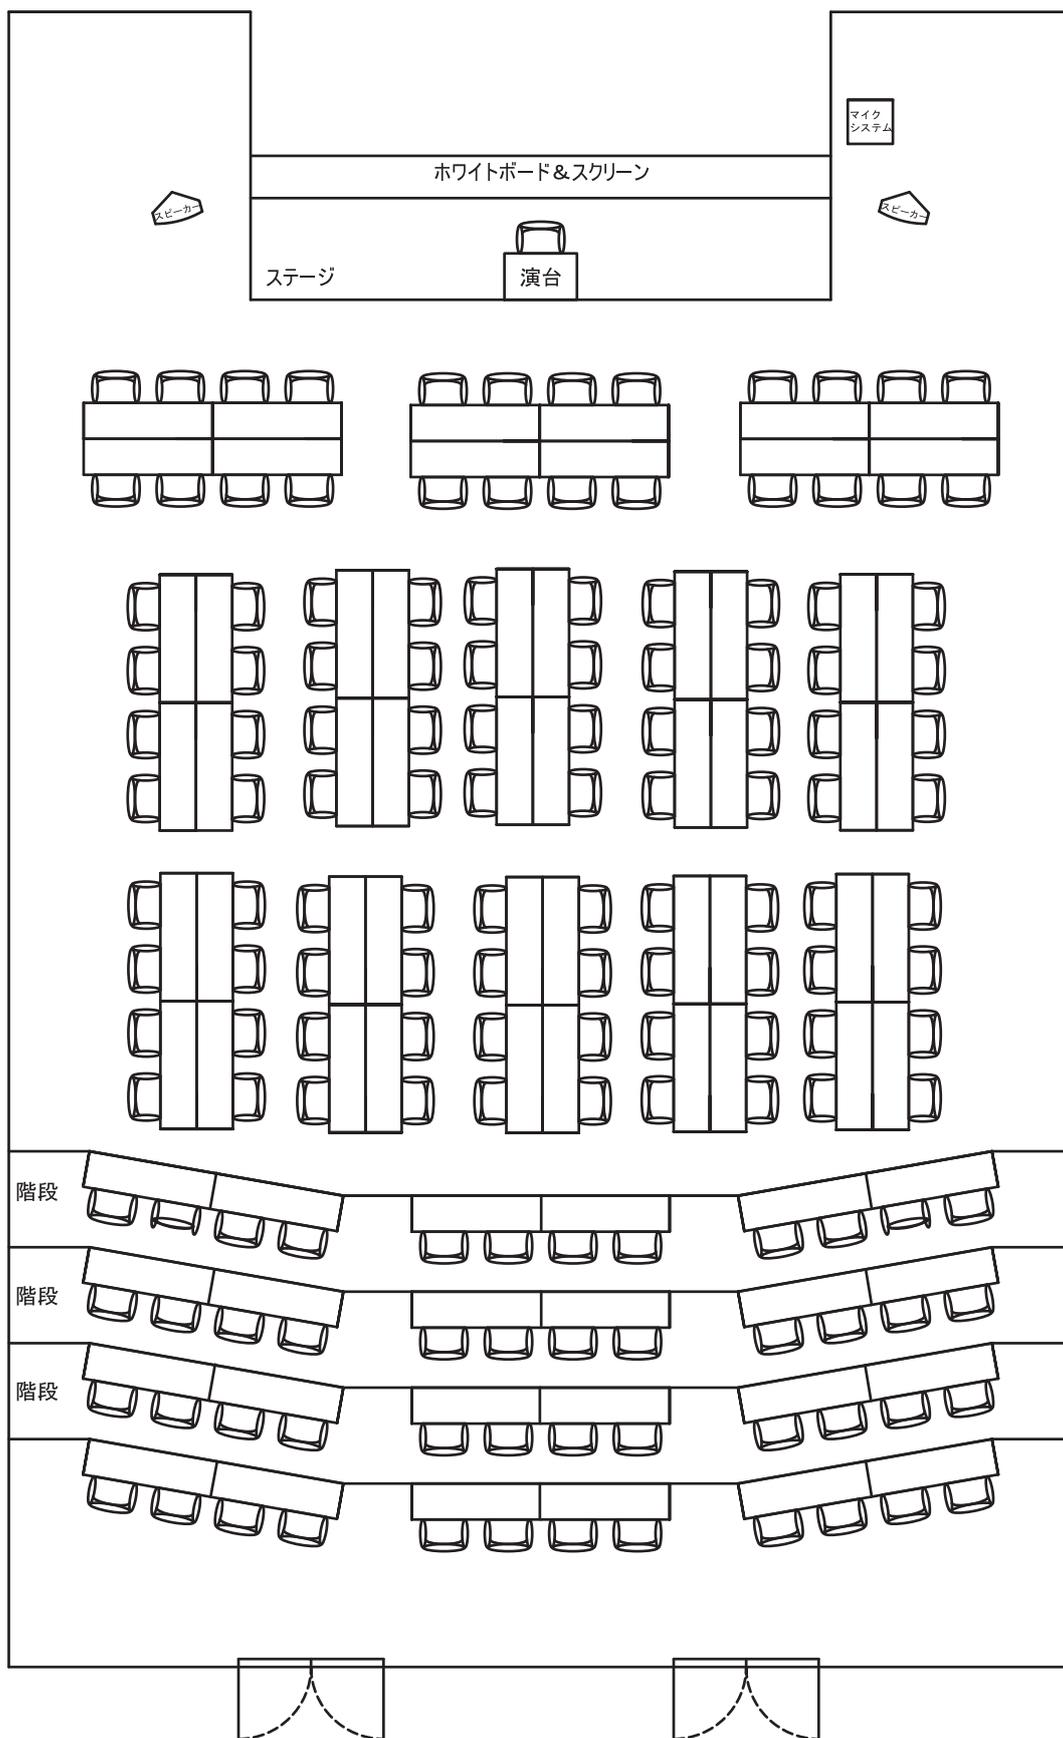

有線・無線LANの両方で、インターネットのご利用が可能です。
プロジェクター用スクリーンがあります。電話回線の設置も可能です。
天井までの高さ3.4m。

大研修室演台図

